

DECRETO Nº 070, DE 05 DE DEZEMBRO DE 2022

EMENTA: Declara de utilidade pública, para fins de desapropriação, amigável ou judicial, em favor do Município de Condado, o imóvel que menciona, com destinação de uso para a ampliação do Cemitério Municipal. e dá outras providências.

O PREFEITO DO MUNICÍPIO DE CONDADO – ESTADO DE PERNAMBUCO, no uso de suas atribuições legais, conferidas pela Lei Orgânica Municipal, e com base no art. 5º, alíneas “c”, “d” e “m”, do Decreto-Lei nº 3365/41,

CONSIDERANDO a utilidade pública e o interesse social para ampliação do cemitério público;

CONSIDERANDO a necessidade urgente de ampliação do Cemitério Municipal, vez que há déficit de terrenos para construção de novos jazigos, estando o espaço atual sem qualquer possibilidade de novo enterros;

CONSIDERANDO que o preço do imóvel será avaliado de acordo com o valor de mercado;

CONSIDERANDO, finalmente, que o objetivo único e primordial almejado pela Administração Pública é o bem comum, já que toda a sua ação é movida pelo interesse público

DECRETA:

Art. 1º - Fica declarado de Utilidade Pública, para fins de desapropriação amigável ou judicial, em caráter de urgência, o imóvel abaixo especificado:



IMÓVEL DECLARADO DE UTILIDADE PÚBLICA:

terreno situado a Rua Severino Romão dos Santos, Nº40, Centro, localizado no perímetro Urbano do Município do Condado - PE. terreno com 39,00m (trinta e nove metros) de frente, de Fundos 39,00m (trinta e nove metros), do lado direito 36,00 (trinta e seis metros) e do lado esquerdo 36,00m (trinta e seis metros). Totalizando uma área desmembrada de 1.404,00m² (Mil, quatrocentos e quatro metros quadrados).

Limites e Confrontações:

Frente com a Rua Severino Romão dos Santos;
Fundos com os fundos de cinco casas da Rua José Francisco de Almeida;

Art. 2º - A presente desapropriação destina-se a ampliação do Cemitério Municipal.

Art. 3º - O imóvel expropriado deverá ser avaliado na forma da Lei e as despesas decorrentes da desapropriação a que refere o presente Decreto correrão à conta da dotação orçamentária constante do orçamento vigente.

Art. 4º - Fica a Procuradoria Jurídica do Município de Condado autorizada a tomar medidas administrativas e/ou judiciais cabíveis para efetivação da presente desapropriação.

Art. 5º - É parte integrante deste Decreto o Anexo I – MEMORIAL DESCRITIVO.

Art. 6º - Este Decreto entra em vigor na data de sua publicação, revogando-se as disposições em contrário.

Antônio Cassiano da Silva
Prefeito



Memorial Descritivo

Memorial descritivo de um terreno situado a Rua Severino Romão dos Santos, Nº40, Cento, localizado no perímetro Urbano do Município do Condado – PE.

O referido terreno tem de frente 39,00m (trinta e nove metros), de Fundos 39,00m (trinta e nove metros), do lado direito 36,00 (trinta e seis metros) e do lado esquerdo 36,00m (trinta e seis metros). Totalizando uma área desmembrada de 1.404,00m² (Mil, quatrocentos e quatro metros quadrados).

Limites e Confrontações:

Frente com a Rua Severino Romão dos Santos;

Fundos com os quintais de cinco casas da Rua José Francisco de Almeida;

Lado direito com a casa Nº72 da Rua Severino Romão dos Santos;

Lado esquerdo com a casa Nº05 da Rua Severino Romão dos Santos.


Felipe Balbino Muniz de Araújo
Secretário Municipal de Planejamento Urbano, Obras e Serviços Públicos

Condado, julho de 2021.





01 Imagem Aérea
Sem Escala

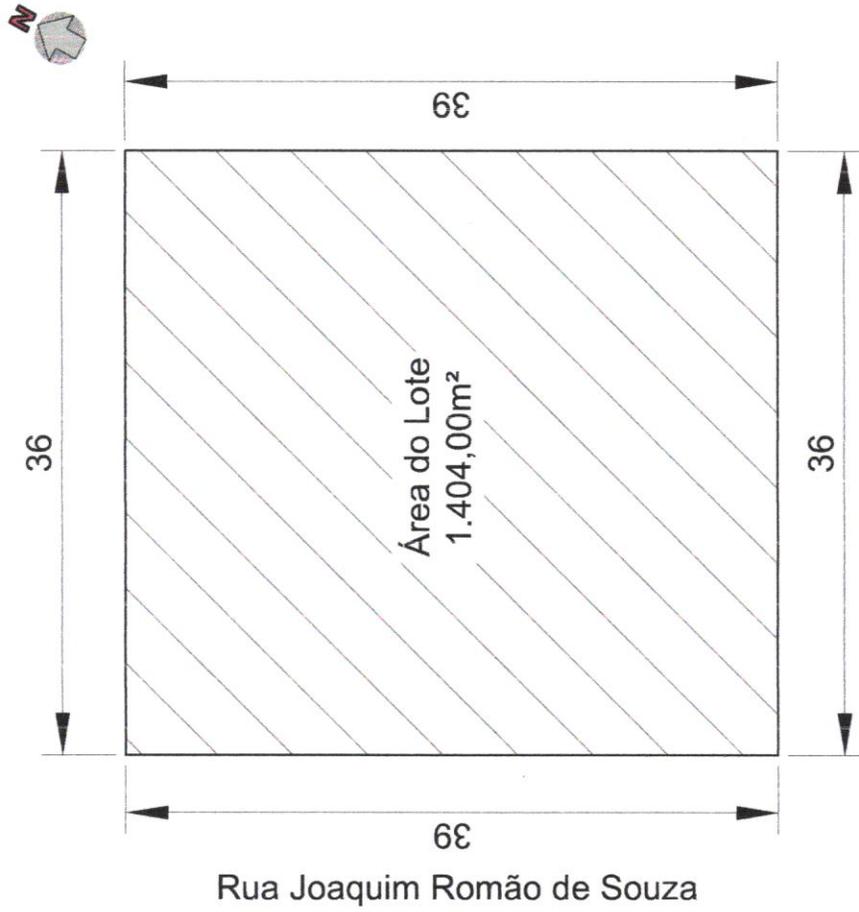

02 Planta Baixa do Lote
Sem Escala

Responsável Técnico:

Proprietário:

Prefeitura Municipal de Condado
Antônio Cassiano da Silva

Disciplina:

Projeto de Ampliação do Cemitério Local

Endereço:

Rua Severino Romão dos Santos, Centro, Condado - Pe



Escala:


Indicada

Data:

Agosto/2021

01/01

Espaço do Cemitério Existente

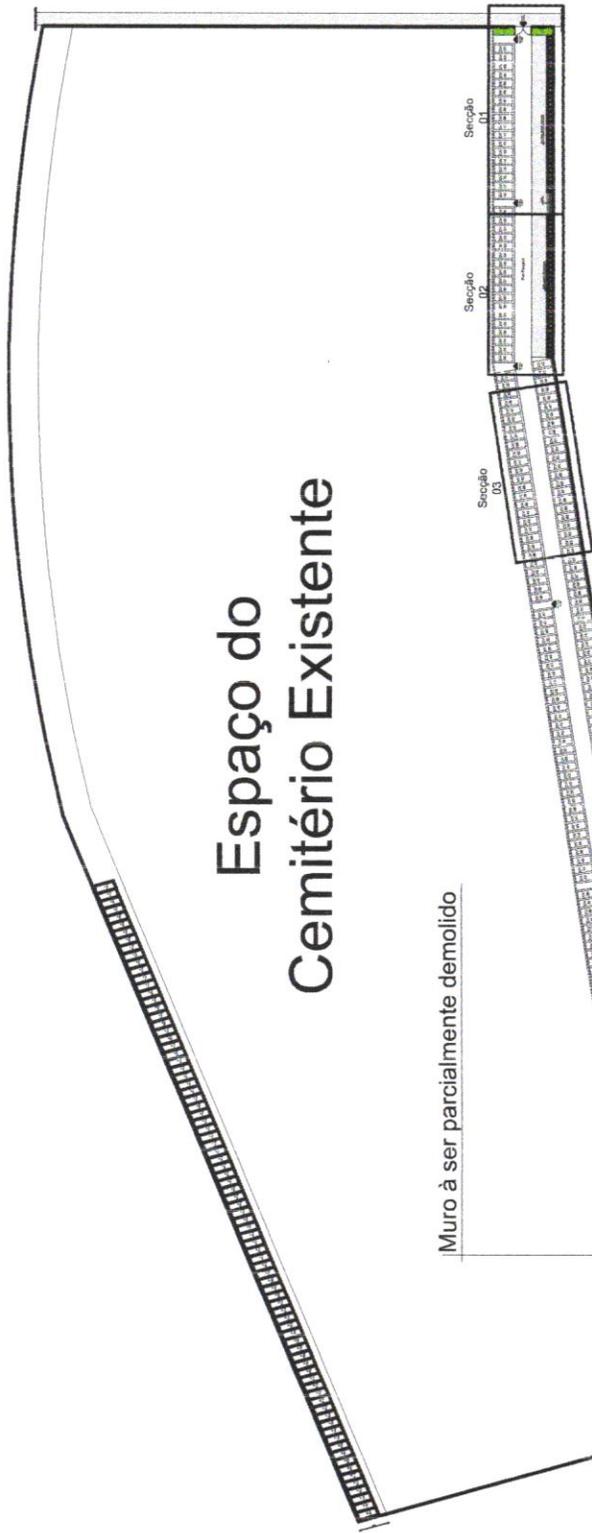

01 PLANTA BAIXA DA AMPLIAÇÃO

ESC 1:1000

Residências Existentes

Residências Existentes

Responsável Técnico:

Proprietário:

Endereço:

Prefeitura Municipal de Condado
Antônio Cassiano da Silva

Projeto de Reforma e Ampliação do Cemitério Local

Localização:

Rua da Saúde, S/N, Centro, Condado - Pe

Data:

Agosto/2022

Escala:

Indicada



01/02



Responsável Técnico:

Titular:

Prefeitura Municipal de Condado
Antônio Cassiano da Silva

Plano:

Projeto de Reforma e Ampliação do Cemitério Local

Reço:

Rua da Saúde, S/N, Centro, Condado - Pe



Data:

Agosto/2022

Escala:

Indicada

02/02